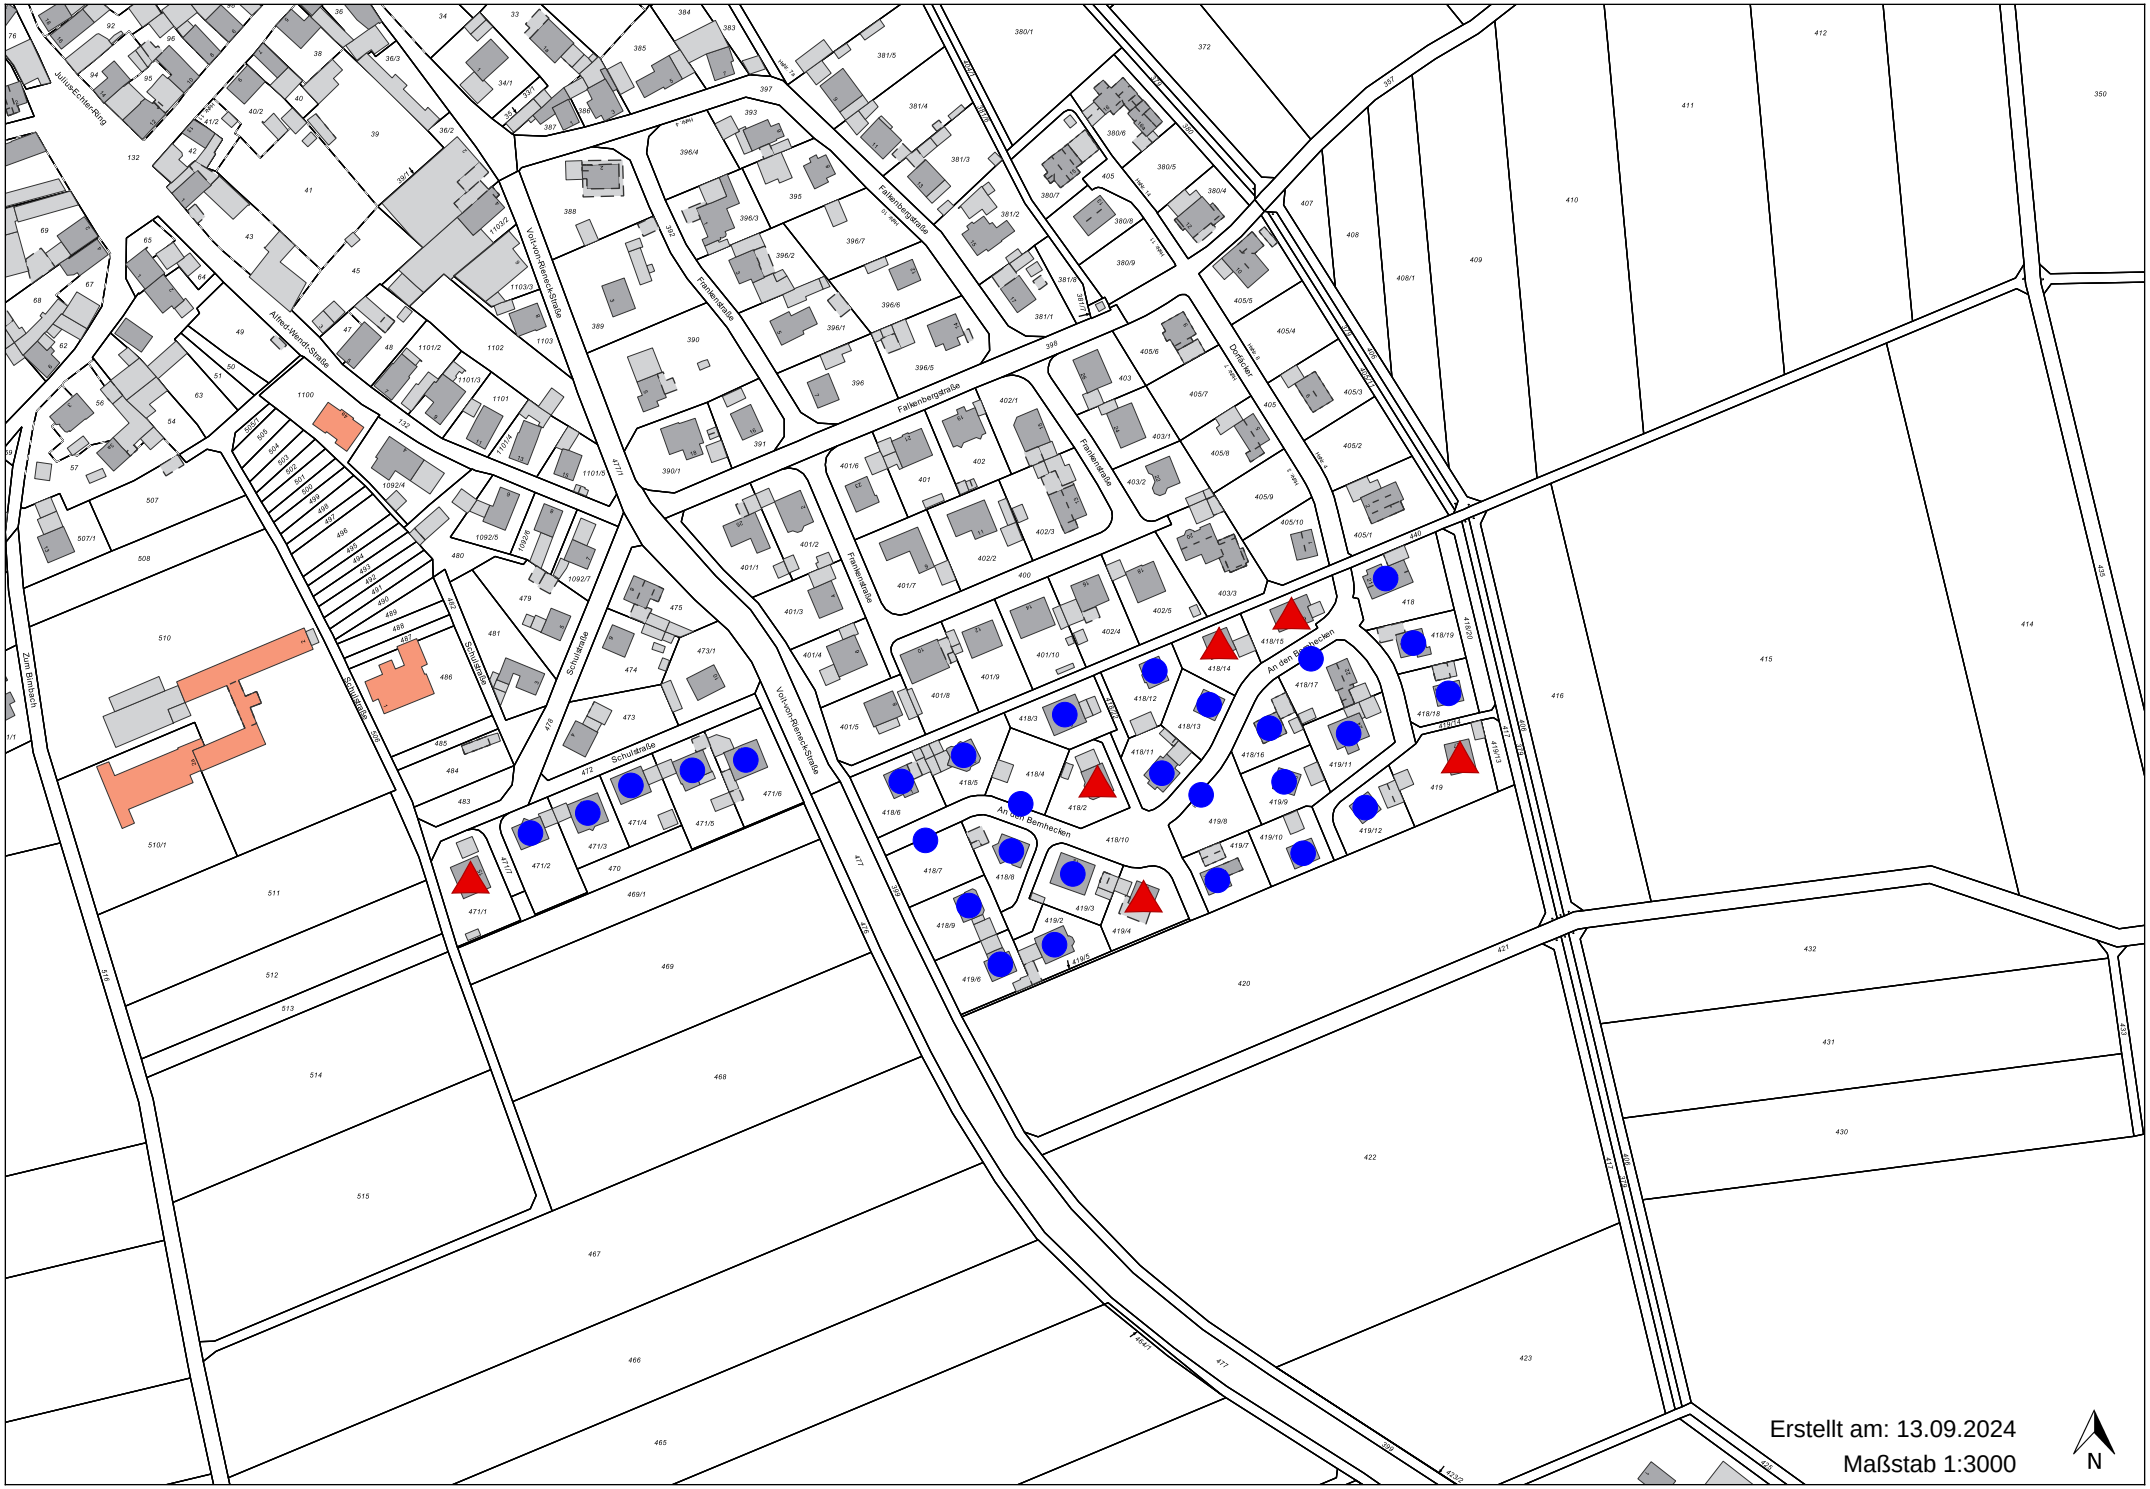
Julius-Schein-Ring
Alfred-Wendt-Straße
Zum Bimbach
Schulstraße
Schulstraße
Schulstraße
Vorkoven-Remeck-Straße
Vorkoven-Remeck-Straße
Fallenbergstraße
Fallenbergstraße
Fallenbergstraße
Fallenbergstraße
Dorfacker
An den Bemhecken
An den Bemhecken
Erstellt am: 13.09.2024
Maßstab 1:3000
N